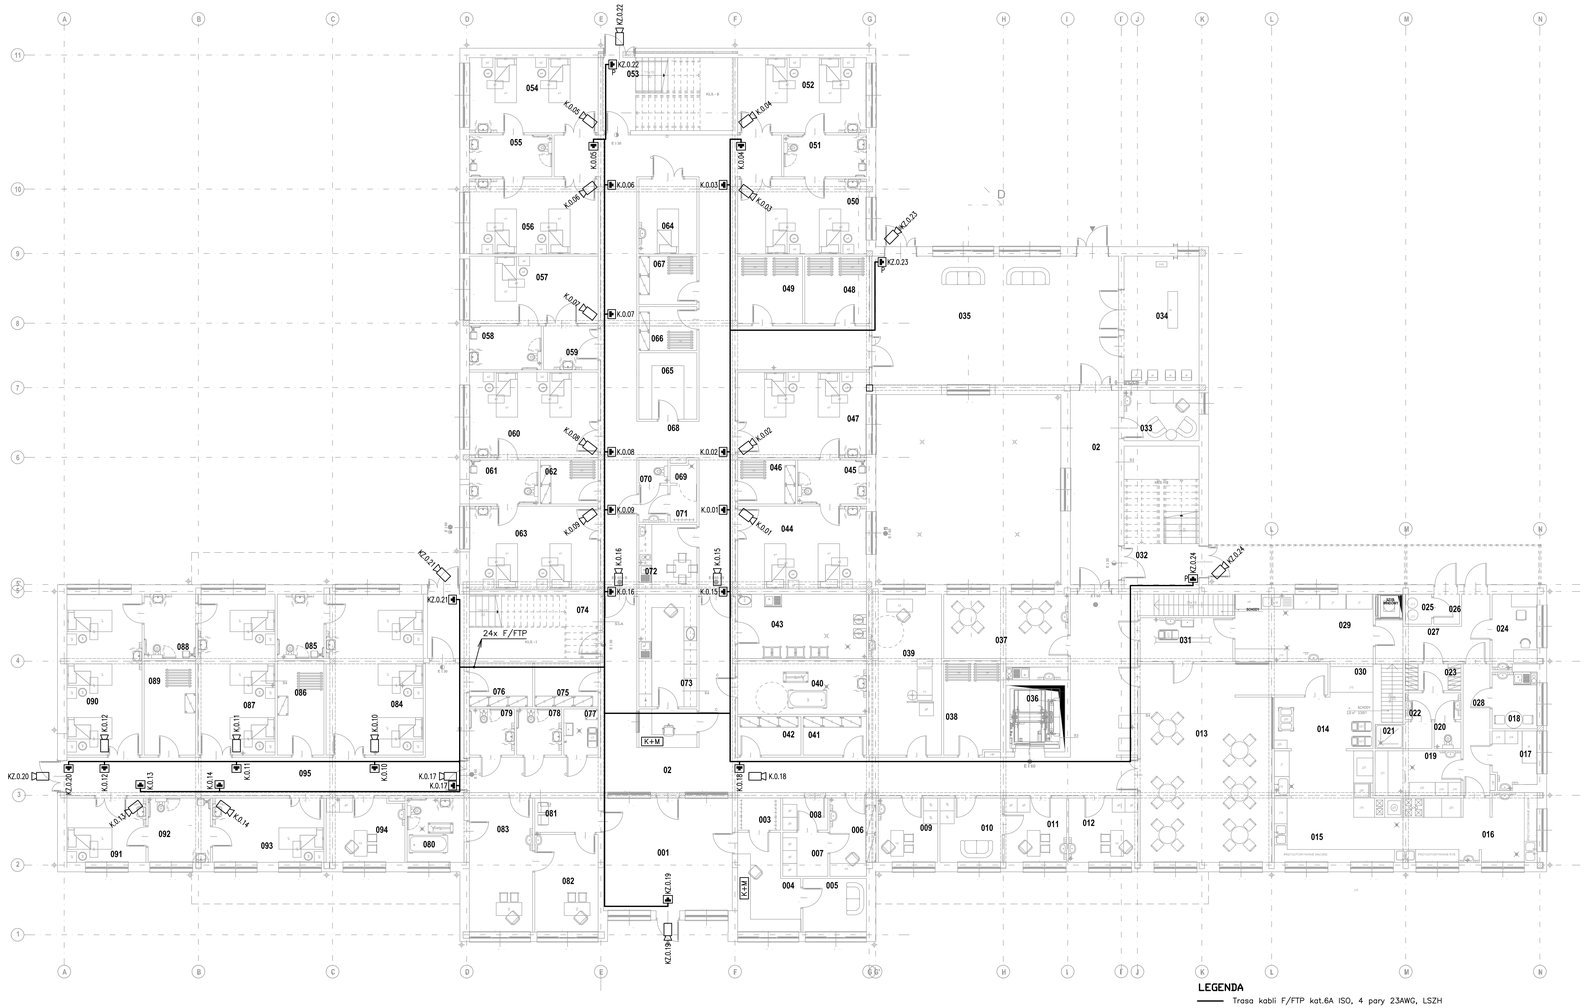


## SPIS POMIESZCZEŃ

0.01 Hol
0.02 Korytarz
0.03 Szatnia ogólna
0.04 Portiernia
0.05 Monitoring
0.06 Ekspedycja (dział farmacji)
0.07 Magazyn (dział Farmacji)
0.08 Komora przyjęć (dział farmacji)
0.09 Pokój pielęgniarki oddziałowej
0.10 Pokój psychologa (rozmównica)
0.11 Pokój psychologa
0.12 Pokój lekarza
0.13 Jadalnia (konsumpcja i komunikacja)
0.14 Wydawanie posiłków (kuchnia)
0.15 Kuchnia właściwa (kuchnia)
0.16 Przygotowywanie (kuchnia)
0.17 Magazyn mięsa i ryb (kuchnia)
0.18 Pokój socjalny (kuchnia)
0.19 Magazyn dobowy(kuchnia)
0.20 WC (kuchnia)
0.21 Kabina prysznicowa (kuchnia)
0.22 Przedsionek (kuchnia)
0.23 Szatnia (kuchnia)
0.24 Pokój kierownika i dietetyka
0.25 Magazyn odpadów kuchennych
0.26 Śluza magazynów odpadów
0.27 Korytarz (kuchnia)
0.28 Korytarz (kuchnia)
0.29 Zmywalnia
0.30 Regał przelotowy
0.31 Mycie i dezynfekcja środków transportu
0.32 Korytarz
0.33 Zdarystło
0.34 Kaplica
0.35 Pokój pobytu dziennego
0.36 Szyb windy
0.37 Pokój socjalny
0.38 Magazyn środków transportu
0.39 Pokój zabiegowy
0.40 Łazienka ogólna
0.41 Magazyn podręczny
0.42 Magazyn środków czystości
0.43 Brudownik
0.44 Pokój chorych
0.45 Łazienka
0.46 Magazyn bielizny brudnej
0.47 Pokój chorych
0.48 Magazyn podręczny
0.49 Magazyn podręczny
0.50 Pokój chorych
0.51 Łazienka
0.52 Pokój chorych
0.53 Korytarz
0.54 Pokój chorych
0.55 Łazienka
0.56 Pokój chorych
0.57 Pokój izolacji chorego
0.58 Łazienka (izolatka)
0.59 Śluza (izolatka)
0.60 Pokój chorych
0.61 Łazienka
0.62 Magazyn bielizny czystej
0.63 Pokój chorych
0.64 Post morte
0.65 Archiwum medyczne
0.66 Magazyn bielizny brudnej
0.67 Magazyn bielizny czystej
0.68 Korytarz (oddział stacjonarny)
0.69 Kabina prysznicowa (WC personelu)
0.70 WC personelu
0.71 Przedsionek (WC personelu)
0.72 Herbaciarnia
0.73 Pokój pielęgniarek
0.74 Korytarz
0.75 Magazyn podręczny
0.76 Magazyn podręczny
0.77 Pomieszczenie porządkowe
0.78 WC ogólne
0.79 WC ogólne
0.80 Łazienka (izba przyjęć)
0.81 Poczekalnia (izba przyjęć)
0.82 Pokój lekarski (izba przyjęć)
0.83 Pokój diagnostyczno-zabiegowy (izba przyjęć)
0.84 Pokój chorych
0.85 Łazienka
0.86 Magazyn bielizny czystej
0.87 Pokój chorych
0.88 Łazienka
0.89 Magazyn bielizny brudnej
0.90 Pokój chorych
0.91 Pokój chorych
0.92 Łazienka
0.93 Pokój chorych
0.94 Pokój personelu medycznego
0.95 Korytarz

E I 30 — SZCZELNOŚĆ I IZOLACYJNOŚĆ OGNIOWA 30 MINUT
E I 60 — SZCZELNOŚĆ I IZOLACYJNOŚĆ OGNIOWA 60 MINUT
— OKNO NIEOTWIERALNE
C — SAMOZAMYKACZ
S — DYMOSZCZELNOŚĆ STOLARKI

## LEGENDA

— Trasa kabli F/FTP kat.6A ISO, 4 pary 23AWG, LSZH
P — Moduł gniazda RJ45 XG kat.6A STP,SL,AWC,T568A/B w puszce natynkowej
P — j.w. lecz w puszce podtynkowej
Kamera minikopułkowa Illustra Essentials 720p wew.
Z — Kamera tubowa Illustra Essentials 1080p wew/zew
K+M — Komputer + monitor LCD 22" – 1920x1080 FHD LED, DVI-D, VGA, Stereo Audio Input

## UWAGA

Kable prowadzić:
W poziomie w pomieszczeniach z sufitami podwieszonymi
w korytkach metalowych (rys.37-39) lub na uchwytach
W poziomie w pomieszczeniach bez sufitów podwieszonych pod tynkiem
W rurze PCV karbowanej RKLG fi 20/15mm
W pionie pod tynkiem w rurze PCV karbowanej RKLG fi 20/15mm

| | | |
|---|---|---|
| | PROJEKT WYKONAWCZY BUDYNKU - DOMU OPIEKI ZDROWOTNEJ „HOSPICJUM" - Z WEWNĘTRZNYMI INSTALACJAMI: ELEKTRYCZNĄ, GAZOWĄ, WOD-KAN, CO, WENTYLACJĄ,MECHANICZNĄ I KLIMATYZACJĄ, NA DZIAŁCE NR 179/3 OBRĘB 13 W BUSKU ZDROJU. | |
| ADRES BUDOWY | BUSKO ZDRÓJ, DZ. NR 179 / 3 OBR. 13 | |
| | FUNDACJA GOSPODARCZA sw. BRATA ALBERTA w KIELCACH | |
| | PROJEKT ARCHITEKTONICZNY-WYKONAWCZY | BRANŻA : ELEKTRYCZNA |
| | Plan instalacji telewizji dozorowej CCTV - rzut parteru | SKALA 1:100 / DATA 11. 2015 |
| PROJEKTOWAŁ | inż. LESZEK CZAJA<br>Nr UAN Upr. 180/89<br>Nr UAN Upr. 381/89 | RYS. NR |
| SPRAWDZIŁ | mgr inż. STANISŁAW JANIA<br>Nr UAN Upr. 188/89<br>Nr UAN Upr. 380/89 | 28 |